



P.P.U.H. "GLIF" - Sławomir Ziółkowski
05-825 Grodzisk Maz. ul. Brzozowa 12

glif.com.pl

**PRACOWNIA AUTORSKA
ARCHITEKT JERZY JAROSZEWICZ**

Projektant:
mgr inż. arch. Jerzy Grabanowski-Jaroszewicz
05-822 Milanówek, ul. Dębowa 9a
jerzyjaroszewicz.pl



Jerzy Jaroszewicz
ARCHITEKT

JEDNORODZINNY BUDYNEK MIESZKALNY nr1
O DWÓCH LOKALACH MIESZKALNYCH

lokal nr1



RZUT PARTERU

skala 1: 100

Lokalizacja :

dz. nr ew. 9/29, obr. 1-06-14

Warszawa - Wilanów

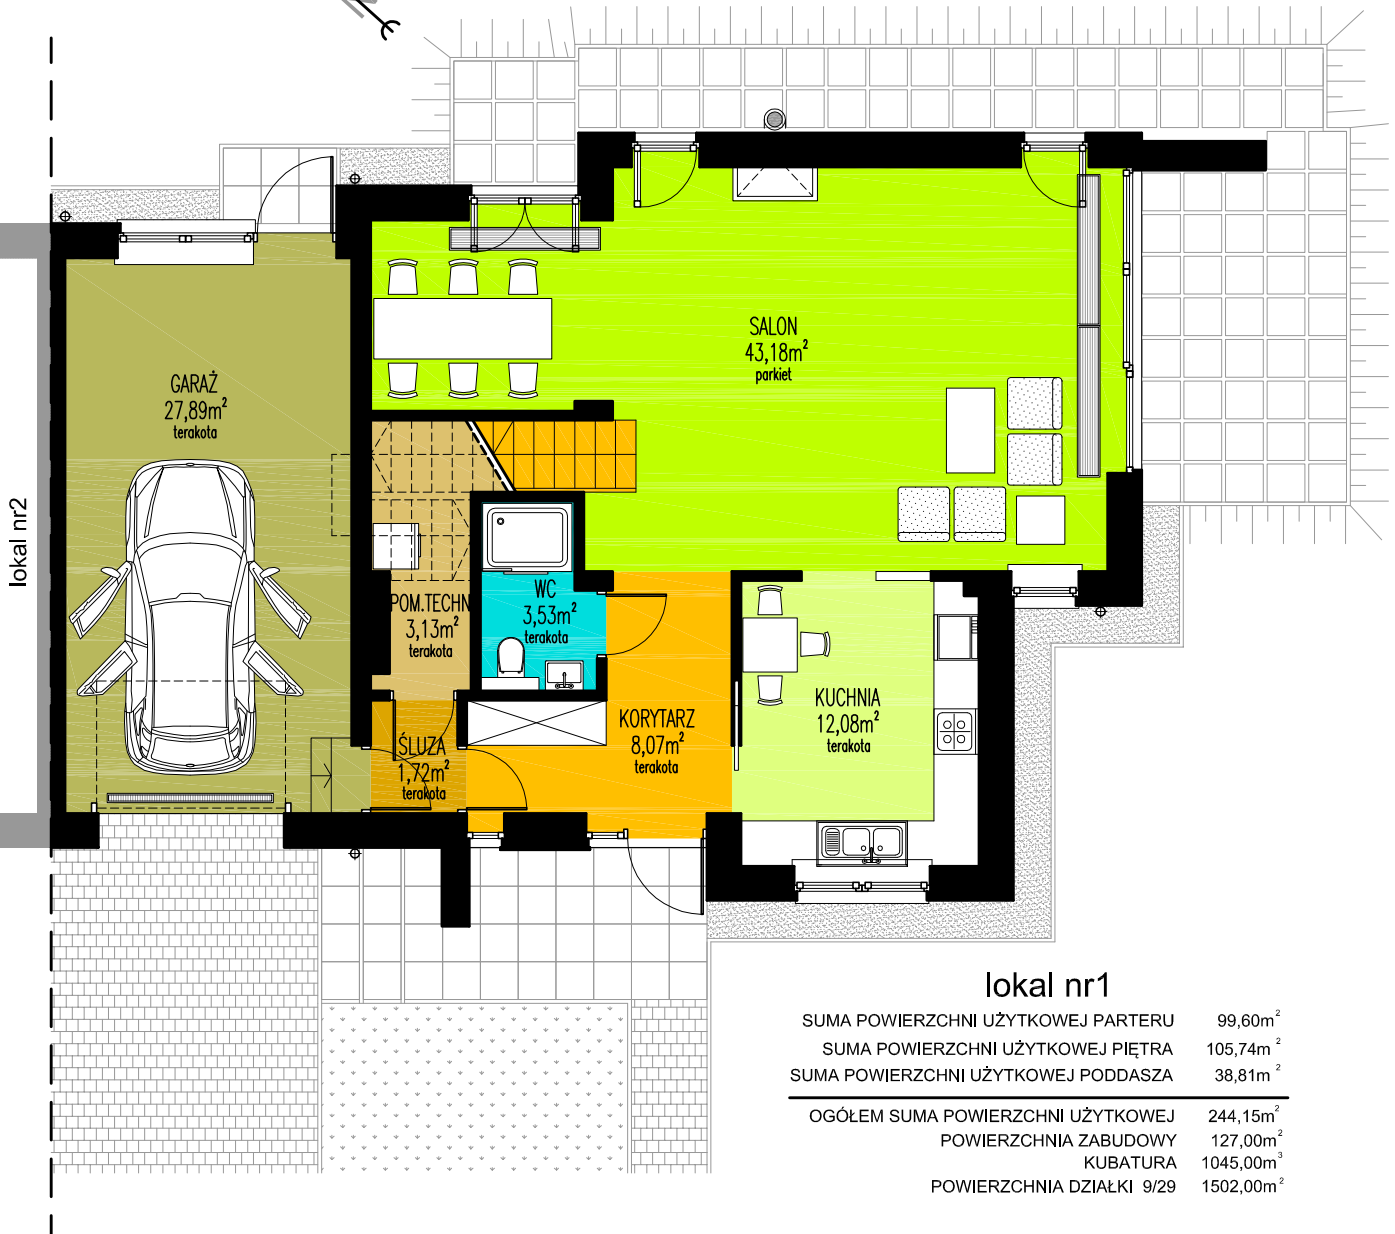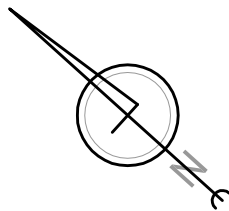



P.P.U.H. "GLIF" - Sławomir Ziółkowski
05-825 Grodzisk Maz. ul. Brzozowa 12

glif.com.pl

**PRACOWNIA AUTORSKA
ARCHITEKT JERZY JAROSZEWICZ**

Projektant:
mgr inż. arch. Jerzy Grabanowski-Jaroszewicz
05-822 Milanówek, ul. Dębowa 9a
jerzyjaroszewicz.pl



Jerzy Jaroszewicz
ARCHITEKT



JEDNORODZINNY BUDYNEK MIESZKALNY nr1
O DWÓCH LOKALACH MIESZKALNYCH

lokal nr1

RZUT PIĘTRA
skala 1: 100

Lokalizacja :

dz. nr ew. 9/29, obr. 1-06-14
Warszawa - Wilanów

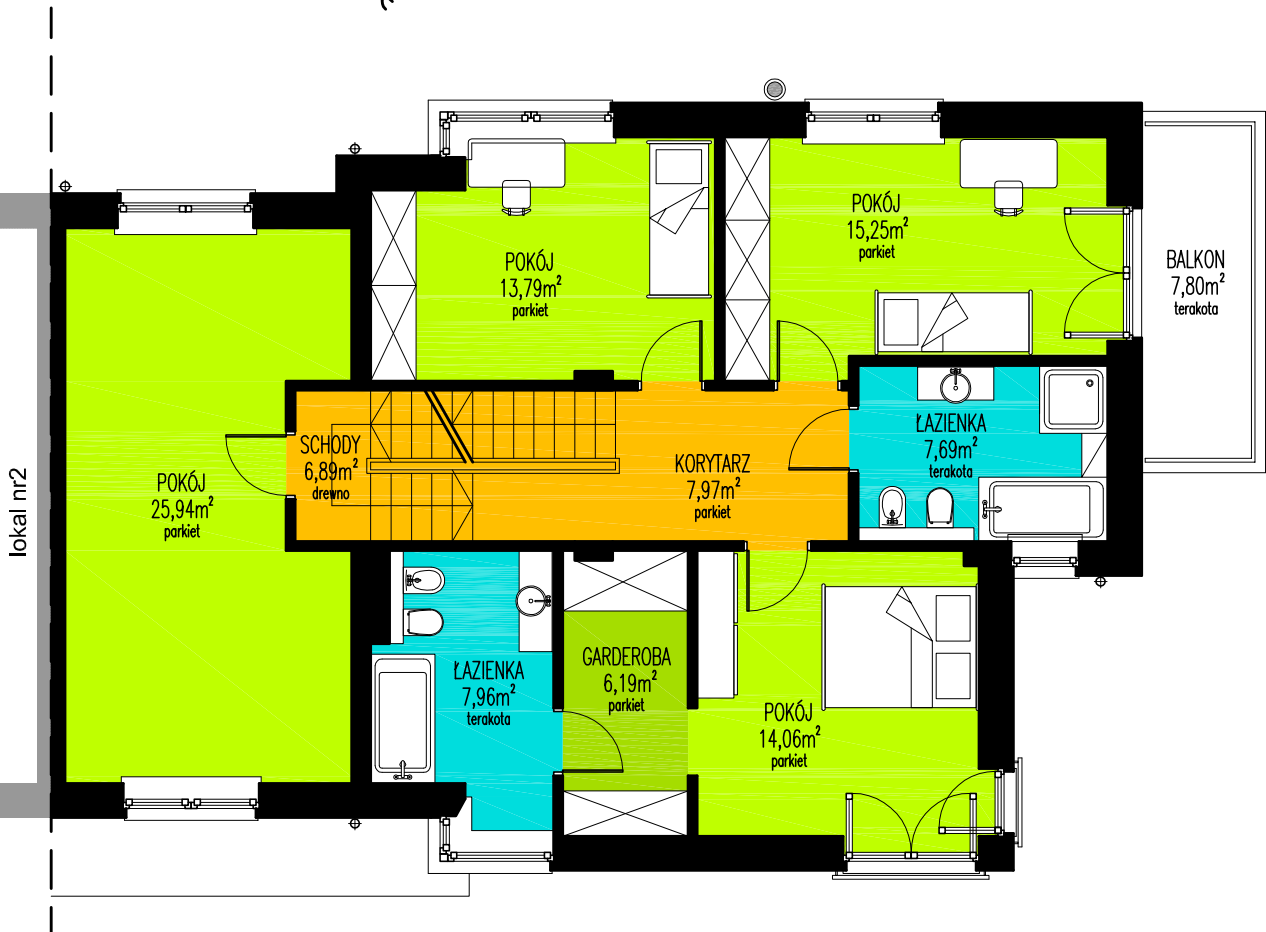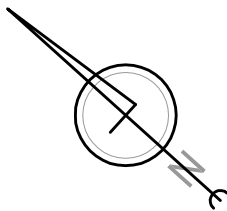

lokal nr1

SUMA POWIERZCHNI UŻYTKOWEJ PARTERU	99,60m ²
SUMA POWIERZCHNI UŻYTKOWEJ PIĘTRA	105,74m ²
SUMA POWIERZCHNI UŻYTKOWEJ PODDASZA	38,81m ²
OGÓŁEM SUMA POWIERZCHNI UŻYTKOWEJ	244,15m²
POWIERZCHNIA ZABUDOWY	127,00m ²
KUBATURA	1045,00m ³
POWIERZCHNIA DZIAŁKI 9/29	1502,00m ²



P.P.U.H. "GLIF" - Sławomir Ziółkowski
05-825 Grodzisk Maz. ul. Brzozowa 12

glif.com.pl

**PRACOWNIA AUTORSKA
ARCHITEKT JERZY JAROSZEWICZ**

Projektant:
mgr inż. arch. Jerzy Grabanowski-Jaroszewicz
05-822 Milanówek, ul. Dębowa 9a
jerzyjaroszewicz.pl



Jerzy Jaroszewicz
ARCHITEKT

JEDNORODZINNY BUDYNEK MIESZKALNY nr1
O DWÓCH LOKALACH MIESZKALNYCH

lokal nr1


RZUT PODDASZA

skala 1: 100

Lokalizacja :

dz. nr ew. 9/29, obr. 1-06-14

Warszawa - Wilanów

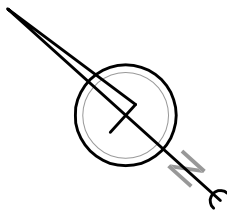

lokal nr1

SUMA POWIERZCHNI UŻYTKOWEJ PARTERU	99,60m ²
SUMA POWIERZCHNI UŻYTKOWEJ PIĘTRA	105,74m ²
SUMA POWIERZCHNI UŻYTKOWEJ PODDASZA	38,81m ²
OGÓŁEM SUMA POWIERZCHNI UŻYTKOWEJ	244,15m²
POWIERZCHNIA ZABUDOWY	127,00m ²
KUBATURA	1045,00m ³
POWIERZCHNIA DZIAŁKI 9/29	1502,00m ²